



POLÍCIA MILITAR DO ESTADO DE SÃO PAULO



**CORPO DE BOMBEIROS**

**CERTIFICADO DE LICENÇA DO CORPO DE BOMBEIROS**

**CLCB Nº 1010008**

O CORPO DE BOMBEIROS EXPEDE O PRESENTE CERTIFICADO DE LICENÇA, POR MEIO DO SISTEMA ELETRÔNICO VIA FÁCIL BOMBEIROS, PARA A EDIFICAÇÃO OU ÁREA DE RISCO ABAIXO, NOS TERMOS DO REGULAMENTO DE SEGURANÇA CONTRA INCÊNDIO DO ESTADO DE SÃO PAULO.

Projeto Nº 086185/3531902/2023

Endereço: RUA TIRADENTES

Nº: 991

Complemento: ASSOCIAÇÃO CLUBE DO  
ARTESANATO MORROAGUDENSE

Bairro: JARDIM SAO JOSE

Município: MORRO AGUDO

Ocupação: EDUCACIONAL E CULTURA FÍSICA - ESPAÇO PARA CULTURA FÍSICA

Proprietário: ASSOCIAÇÃO -CLUBE DO ARTESANATO MORROAGUDENSE

Responsável pelo Uso: ASSOCIAÇÃO -CLUBE DO ARTESANATO MORROAGUDENSE

Responsável Técnico:

CREA/CAU:

ART/RRT:

Área Total (m<sup>2</sup>): 116,08

Área Aprovada (m<sup>2</sup>): 116,08

Nº de Pavimentos: 1

Validade: 04/05/2026

**OBSERVAÇÕES:**

1. Para as edificações de baixo potencial de risco, nos termos da IT nº 42, expede-se o presente Certificado de Licença, que substitui o Auto de Vistoria do Corpo de Bombeiros (AVCB) para todos os fins.
2. Os dados do presente Certificado de Licença foram fornecidos pelos responsáveis acima, que apresentaram ao Corpo de Bombeiros a documentação obrigatória nos termos da IT nº 42.
3. A alteração de qualquer dado, tais como endereço, área e ocupação, implica na perda da validade do presente Certificado de Licença e obriga o proprietário ou responsável pelo uso a renovar a solicitação.
4. Aos responsáveis compete, antes da ocupação da edificação, dimensionar e instalar as medidas de Segurança contra Incêndio nos termos do Regulamento de Segurança contra Incêndio do Estado de São Paulo.
5. O Corpo de Bombeiros pode, a qualquer tempo, proceder a verificação das informações e das declarações prestadas pelos responsáveis, inclusive por meio de vistorias à edificação e de solicitação de documentos adicionais.
6. O Corpo de Bombeiros pode cassar o presente Certificado de Licença, sem prejuízo das responsabilidades civis e criminais, sempre que constatar situação de risco iminente à vida, ao meio ambiente ou ao patrimônio, ou ainda, no caso de reincidência infracional, de fraude, de resistência ou de embaraço à fiscalização.
7. Proibida a utilização de botijão de GLP de 13kg no interior da edificação.


NOTAS: 1) O CLCB deve ser afixado na entrada principal da edificação, em local visível ao público. 2) Compete ao proprietário ou responsável pelo uso da edificação a responsabilidade de renovar o CLCB e de manter as medidas de segurança contra incêndio em condições de utilização, providenciando a sua adequada manutenção, sob pena de cassação do CLCB, independente das responsabilidades civis e criminais.

Morro Agudo, 4 de Maio de 2023



Documento emitido eletronicamente pelo Sistema Via Fácil Bombeiros. Para verificar sua autenticidade acesse a página do Corpo de Bombeiros [www.corpodebombeiros.sp.gov.br](http://www.corpodebombeiros.sp.gov.br), ou utilize o aplicativo para dispositivos móveis "Bombeiros SP".

ESCALA 1:100

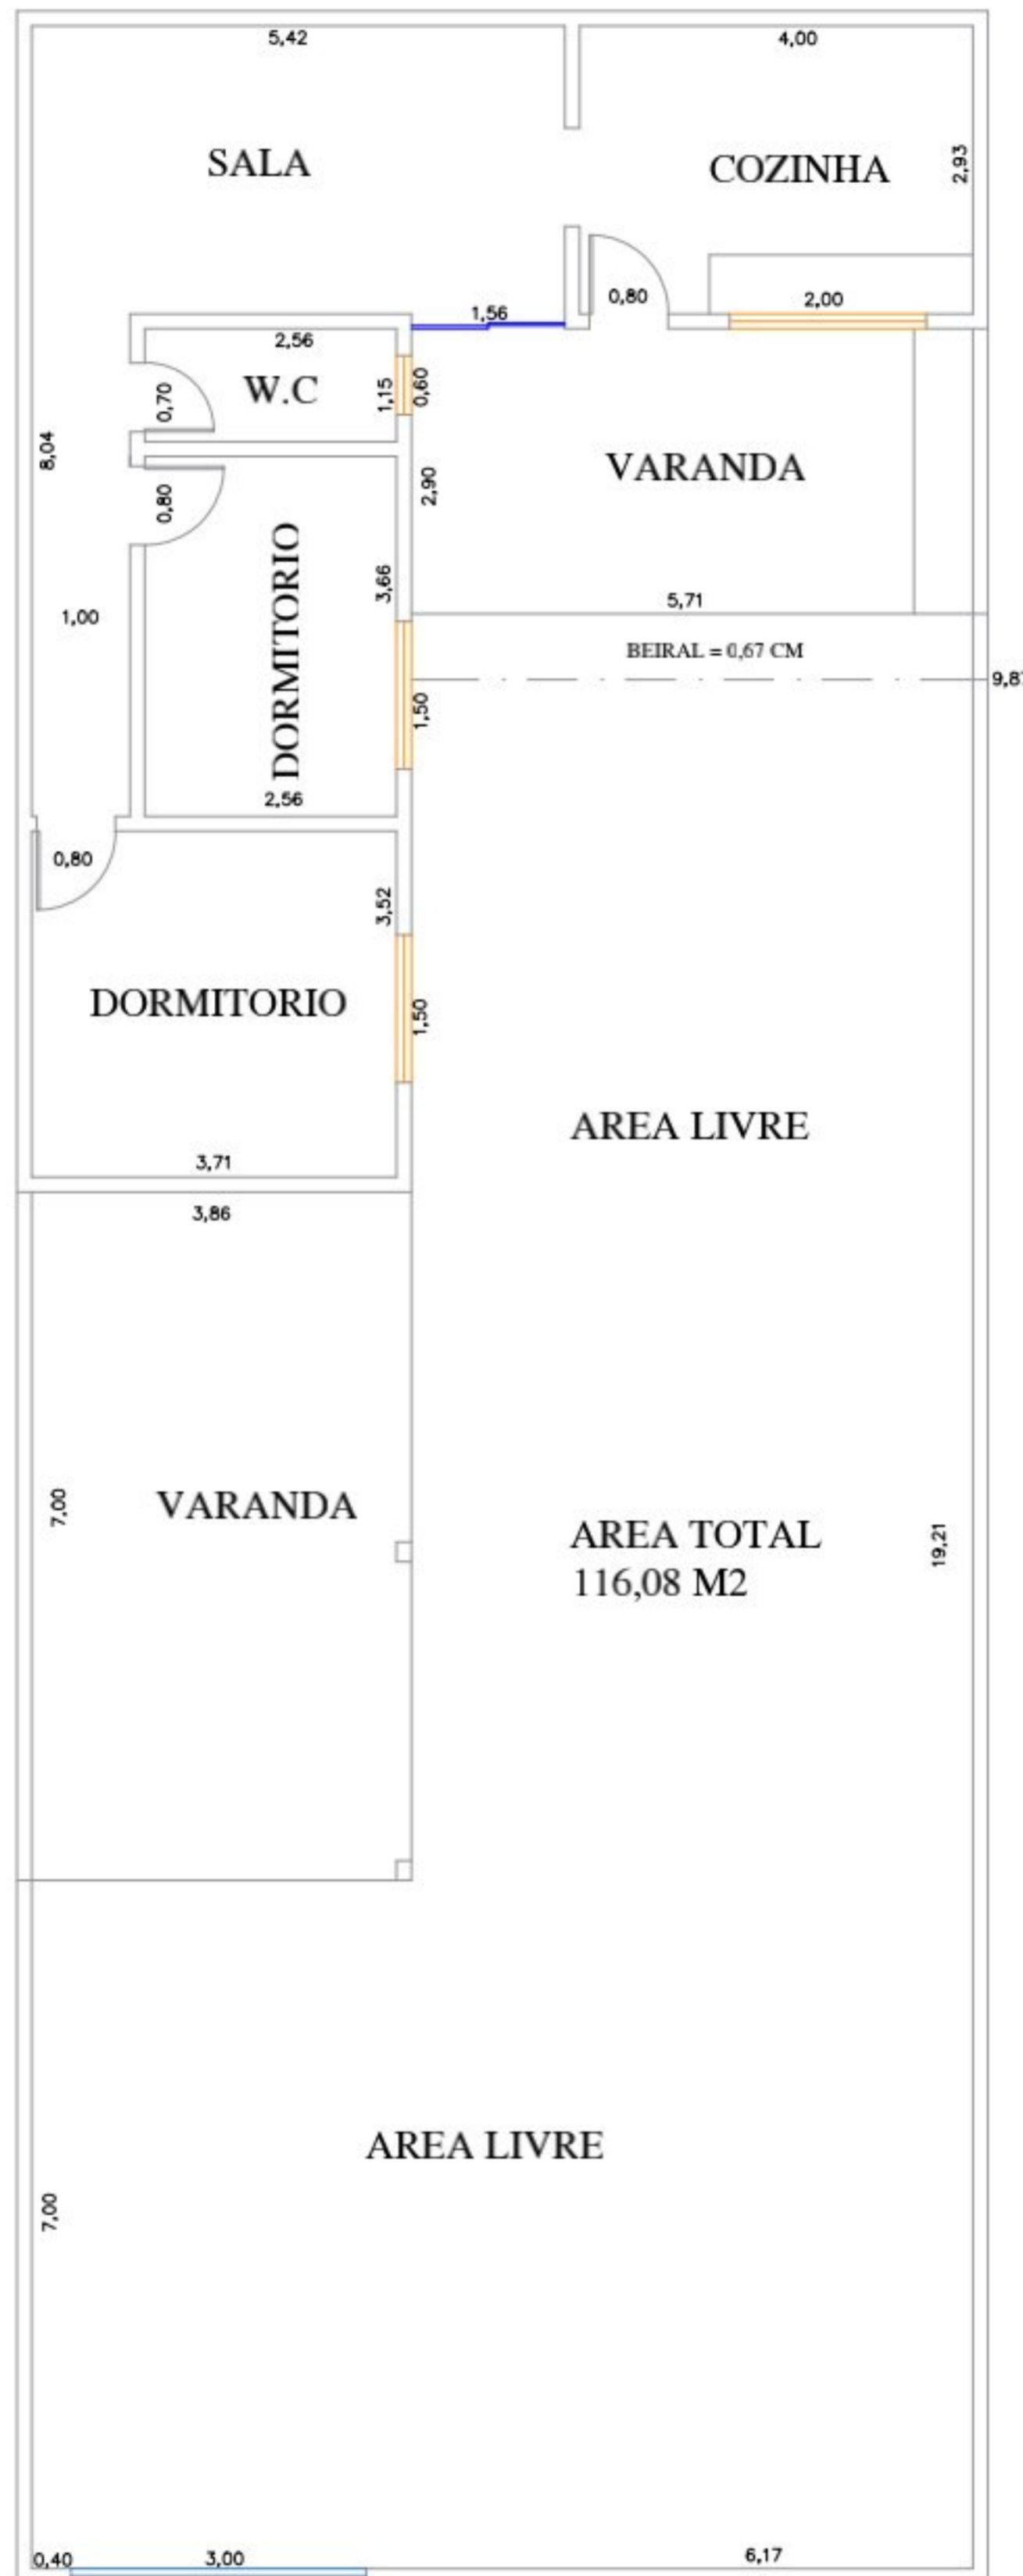

ESC: INDICADA	<b>CROQUI</b>		FOLHA ÚNICA
PROPRIETÁRIO	MARCOS ANTONIO BRANCO		
ENDEREÇO	RUA TIRADENTES, 991 - CENTRO - MORRO AGUDO - SP		CPF :056.130.838-19
RESPONSÁVEL TÉCNICO: FERNANDO CESAR ROMEIRO DA SILVA ENGENHEIRO CIVIL Nº DO CREA 507.020.506-2	DATA MAIO/2023	ÁREA TOTAL -116,08 M2	

FERNANDO CESAR ROMEIRO DA SILVA:37797080860  
Assinado de forma digital por FERNANDO CESAR ROMEIRO DA SILVA:37797080860  
Dados: 2023.05.03 17:12:19 -03'00'